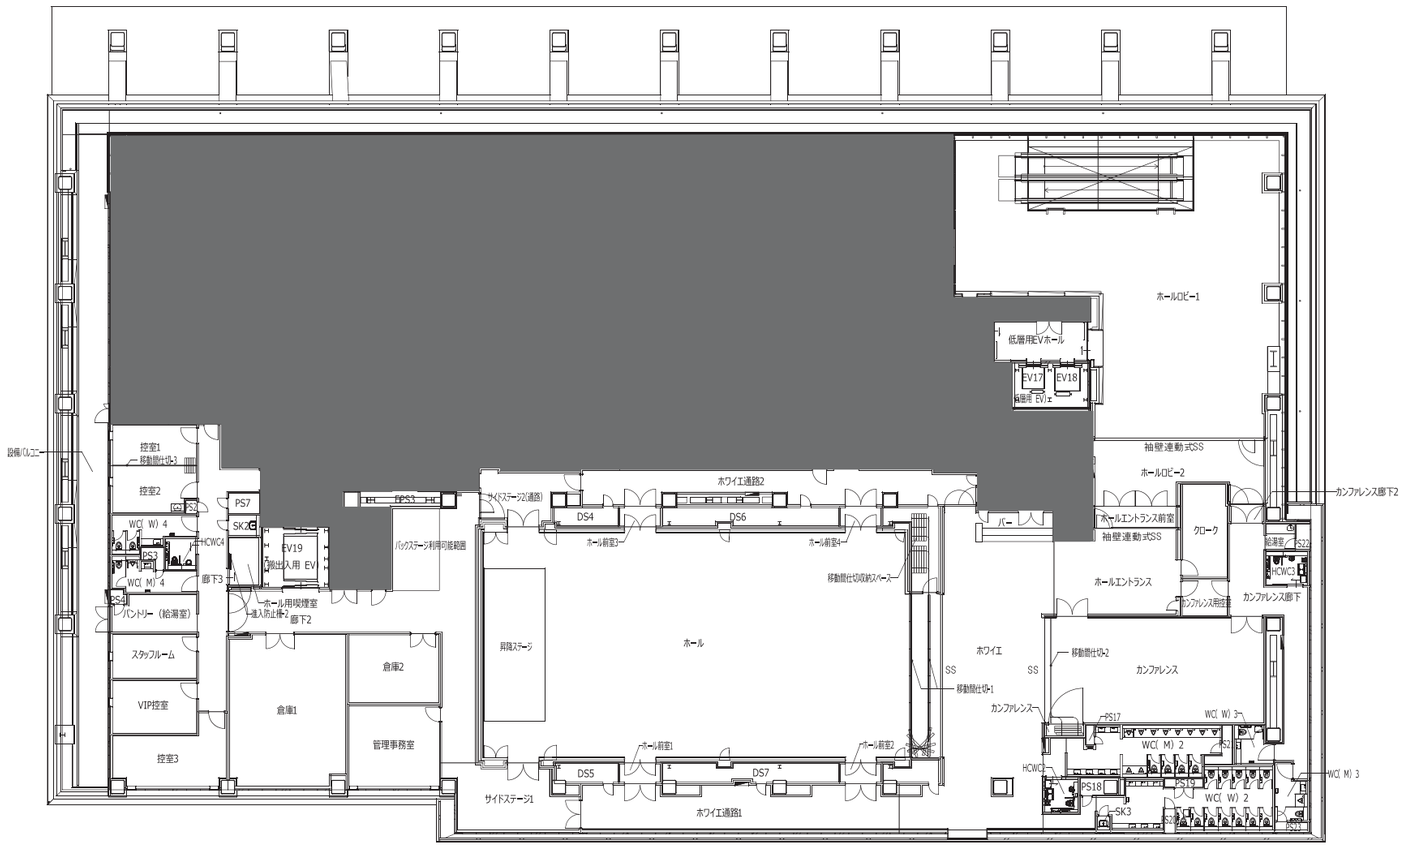

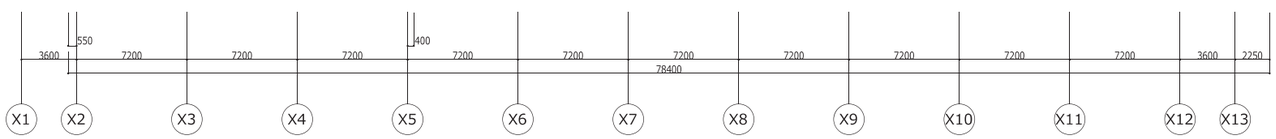

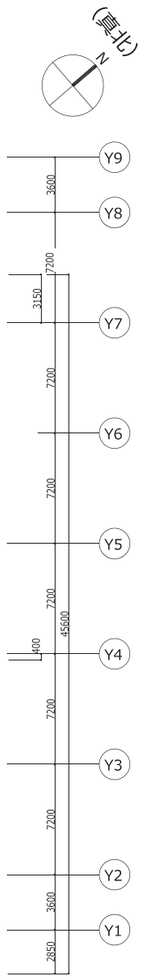

3 階平面図

S=1/400（A3）

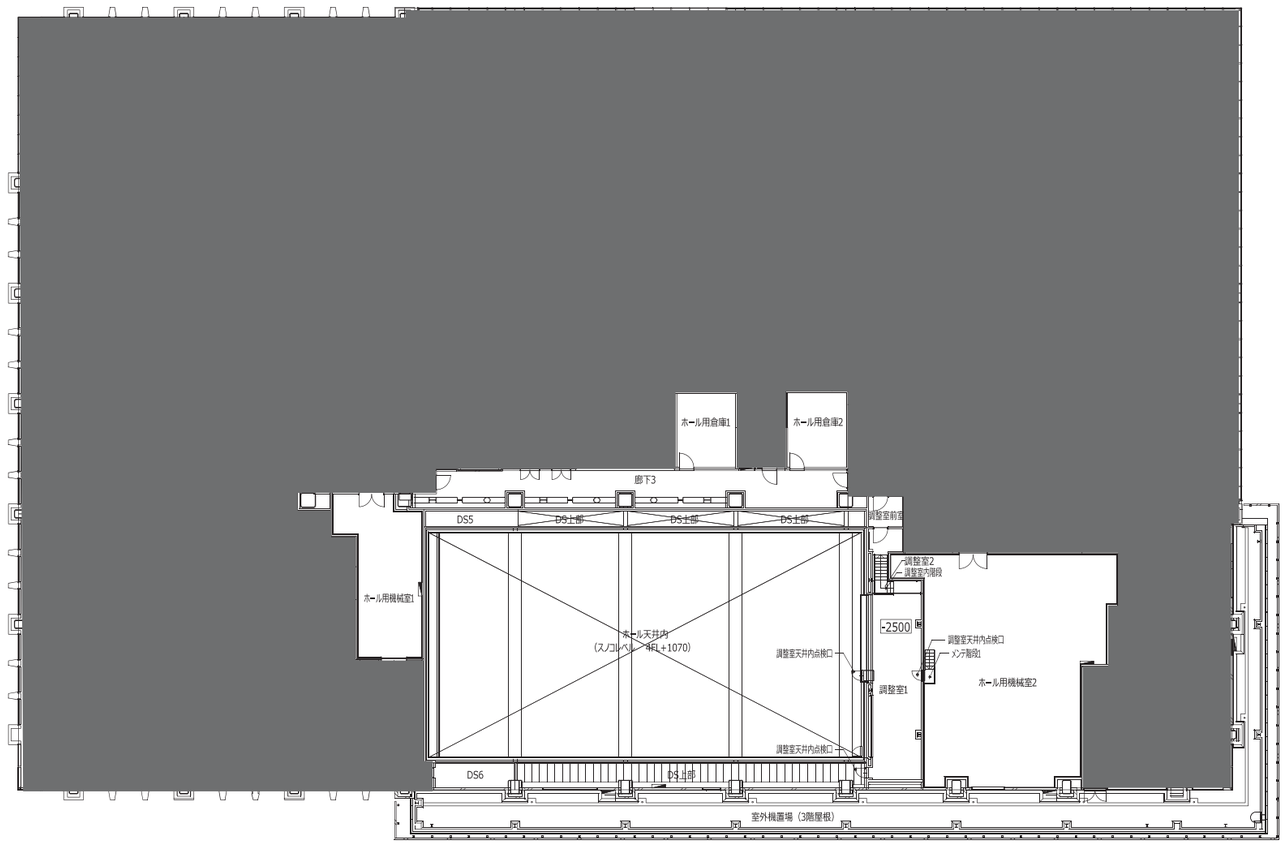

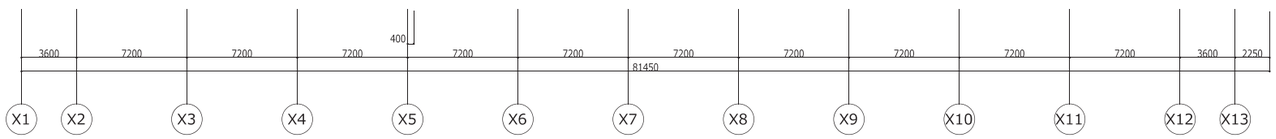

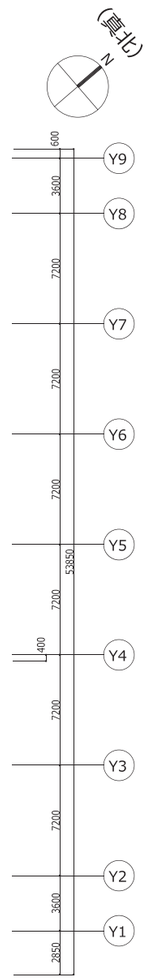

4 階平面図

S=1/400（A3）